

ΕΦΗΜΕΡΙΣ ΤΗΣ ΚΥΒΕΡΝΗΣΕΩΣ
ΤΗΣ ΕΛΛΗΝΙΚΗΣ ΔΗΜΟΚΡΑΤΙΑΣ

ΕΝ ΑΘΗΝΑΙΣ ΤΗ, 7 ΙΟΥΝΙΟΥ 1977 | ΤΕΥΧΟΣ ΤΕΤΑΡΤΟΝ | ΑΡΙΘΜΟΣ ΦΥΛΛΟΥ 180

ΠΕΡΙΕΧΟΜΕΝΑ

ΑΠΑΛΛΟΤΡΙΩΣΕΙΣ

ΑΠΟΦΑΣΕΙΣ

ΑΝΑΚΟΙΝΩΣΕΙΣ

ΠΟΛΕΟΔΟΜΙΑ

ΑΝΑΚΟΙΝΩΣΕΙΣ

ΑΠΑΛΛΟΤΡΙΩΣΕΙΣ

ΑΠΟΦΑΣΕΙΣ

Ἀριθ. 8101 (1)

Περὶ ἀναγκαστικῆς ἀπαλλοτριώσεως 890 μ2 ὑπὲρ τῆς ΔΕΗ καὶ μὲ δαπάνες της διὰ τὴν ἐγκατάσταση ἐξαρτισμῶν ζεύξεως τῆς Γ.Μ. 150 KV Νο 2 Αἰγάλεω – Κουμουνδούρου Νομ. Ἀττικῆς, Διαμ. Δυτικῆς Ἀττικῆς.

Ο ΝΟΜΑΡΧΗΣ ΑΤΤΙΚΗΣ
ΔΙΑΜΕΡΙΣΜΑ ΔΥΤΙΚΗΣ ΑΤΤΙΚΗΣ

Ἔχοντας ὑπόψη:

1. Τὶς διατάξεις τοῦ ἀριθ. 797/1971 Ν.Δ. «περὶ ἀναγκαστικῶν ἀπαλ/σεων» ἐν συνδυασμῷ πρὸς τὶς διατάξεις τοῦ Β.Δ. 139/1971 «περὶ τῆς ἁρμοδιότητος τῶν Νομαρχῶν πρὸς κήρυξιν ἀναγκαστικῶν τινῶν ἀπαλ/σεων».

2. Τὶς διατάξεις τοῦ ἄρθρου 4 παρ. 2 τοῦ Ν. 1468/1950 «περὶ ἱδρύσεως Δημοσίας Ἐπιχ/σεως Ἠλεκτρισμοῦ» ὅπως τροποποιήθηκε καὶ συμπληρώθηκε μεταγενέστερα δυνάμει τοῦ ἀριθ. 1672/1951 κυρωμένου ἀπὸ τὸ Ν. 2113/1952.

3. Τὶς διατάξεις τοῦ ἄρθρου 9 τοῦ Α.Ν. 1566/1950 «περὶ κυρώσεως τῆς μετὰ τοῦ οἴκου EBASCO συναφθείσης τὴν 20ὴν Ἰουλίου 1950 συμβάσεως κλπ» ὅπως αὐτὲς κυρώθηκαν, τροποποιήθηκαν καὶ συμπληρώθηκαν δυνάμει τοῦ Ν. 1633/1951.

4. Τὴν 340 ἀπόφαση τοῦ Διοικητικοῦ Συμβουλίου τῆς Δημοσίας Ἐπιχ/σεως Ἠλεκτρισμοῦ, κατὰ τὴν 58 τῆς 18ης Νοεμβρίου 1976 συνεδρίαση του καὶ

5. Τὴν 26206/4.12.76 αἴτηση τῆς Δ.Ε.Η. ἀποφασίζουμε:

Κηρύσσουμε ἀναγκαστικὰ ἀπαλλοτριωτέα, γιὰ δημόσια ὠφέλεια ὑπὲρ τῆς Δημόσιας Ἐπιχειρήσεως Ἠλεκτρισμοῦ καὶ μὲ δαπάνες της ἔκταση ἐμβαδοῦ μέτρων τετραγωνικῶν ὀκτακοσίων ἐνενήντα (890 μ2) μὲ ὅλα τὰ συστατικὰ καὶ παραρτήματά της, γιὰ τὴν ἐγκατάσταση ἐξαρτισμῶν ζεύξεως τοῦ ἐναέριου καὶ τοῦ ὑπόγειου τμήματος τῆς Γ.Μ. 150 KV μεταξὺ Κ/Δ ΑΙΓΑΛΕΩ 150/20 KV καὶ ΚΥΤ ΚΟΥΜΟΥΝΔΟΥΡΟΥ 380/150 KV. Ἡ ἀπαλλοτριούμενη ἔκταση βρίσκεται στὴν κτηματικὴ περιοχὴ τοῦ Δήμου Χαϊδαρίου τοῦ Νομοῦ Ἀττικῆς, εἰκονίζεται δὲ λεπτομερῶς ὑπὸ στοιχεῖα (Α-Β-Γ-Δ-Α-) στὸ 36397/15.3.76 (2α αναθεώρηση 16.4.76) κτηματολογικὸ διάγραμμα καὶ τὸ σχετικὸ κτηματολογικὸ πίνακα, ποὺ συντάχτηκαν ἀπὸ τὴν ἁρμόδια Τεχνικὴ Ὑπηρεσία τῆς Δ.Ε.Η. καὶ θεωρήθηκαν ἀπὸ τὸν Εὐάγγελο Βουρλιώτη, ἀναπληρωτὴ Δ/ντὴ Δ/νσεως Τεχνικῶν Ὑπηρεσιῶν – Διαμ/τος Δυτικῆς Ἀττικῆς.


Στὴν ἀπαλλοτριούμενη ἔκταση προβάλλει δικαίωμα κυριότητας ὁ «Βοτανικὸς Κῆπος Ἰουλίας καὶ Ἀλεξάνδρου Διομήδους τοῦ Πανεπιστημίου Ἀθηνῶν».

Ἡ ἀπαλλοτρίωση κηρύσσεται ὑπὲρ τῆς ΔΕΗ καὶ μὲ δαπάνες της.

Ἡ ἀπόφαση αὐτὴ νὰ δημοσιευτεῖ στὴν Ἐφημερίδα τῆς Κυβερνήσεως.

Αἰγάλεω, 11 Μαΐου 1977

Ὁ Ἀναπληρωτὴς Νομάρχης
ΚΩΝ. ΔΑΒΑΚΗΣ

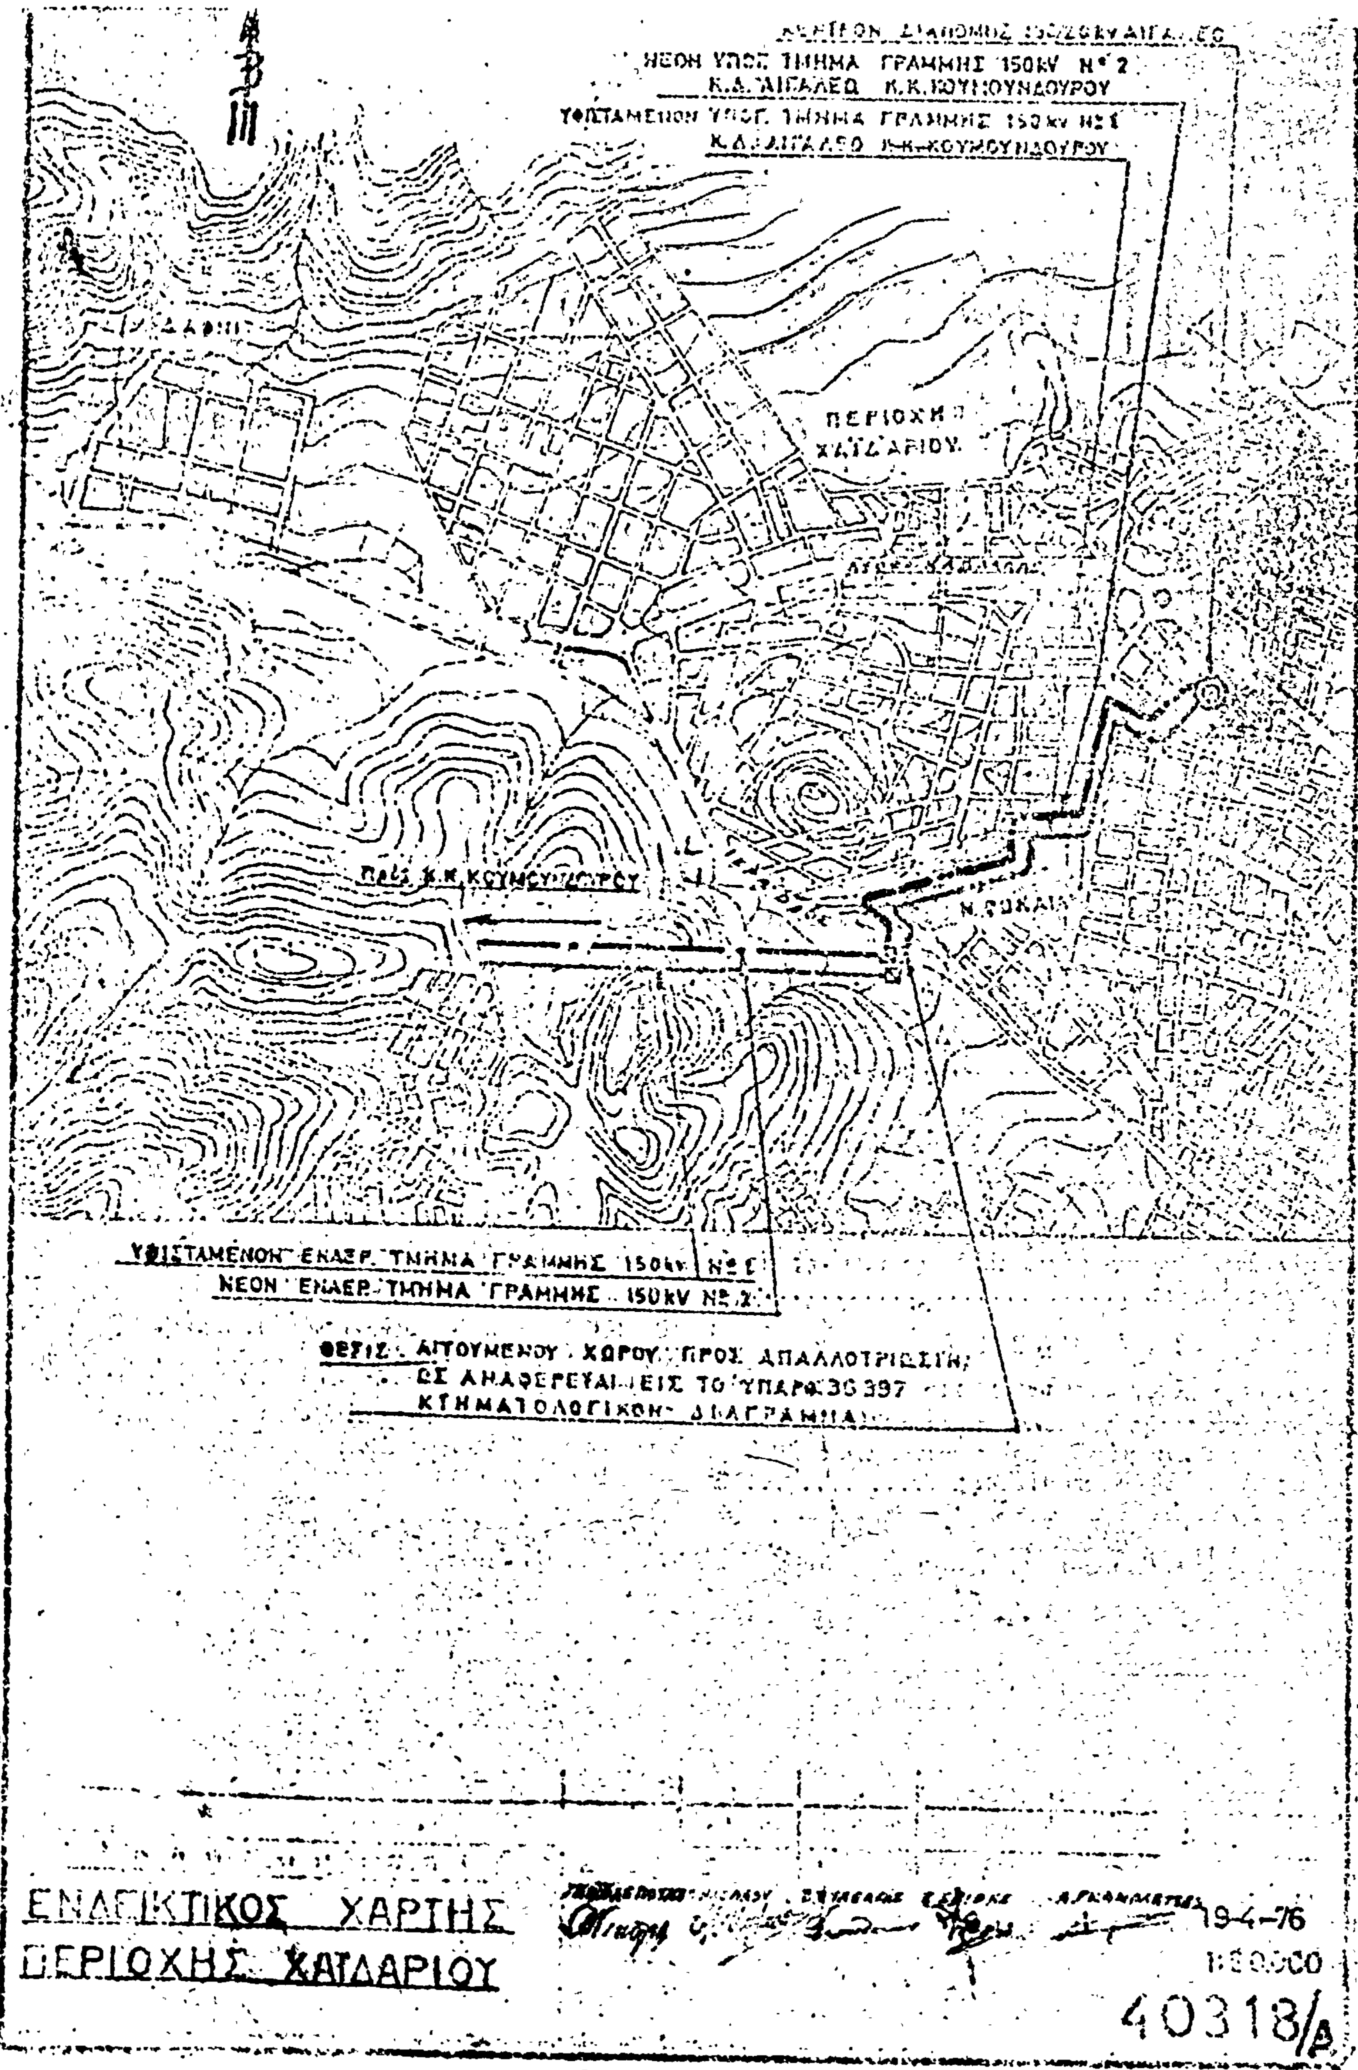
ΤΜΗΜΑ ΓΡΑΜΜΗΣ 150kV Ν° 2
ΠΕΡΙΟΧΗ
ΥΦΙΣΤΑΜΕΝΟΝ ΕΝΑΕΡ. ΤΜΗΜΑ ΓΡΑΜΜΗΣ 150kV
ΝΕΟΝ ΕΝΑΕΡ. ΤΜΗΜΑ ΓΡΑΜΜΗΣ 150kV
ΘΕΣΙΣ ΑΙΤΟΥΜΕΝΟΥ ΧΩΡΟΥ ΠΡΟΣ ΑΠΑΛΛΟΤΡΙΩΣΙΝ
ΧΑΡΤΗΣ
ΧΑΤΔΑΡΙΟΥ
19-4-76
40318/Δ

Ἀριθ. 11348 (2)

Περὶ ἐπικυρώσεως ἐκθέσεως ἐπιτροπῆς καθορισμοῦ ὁρίων αἰγιαλοῦ καὶ παραλίας στὴ θέση «ΚΥΝΟΣΟΥΡΑ» Σαλαμίνας ἐμπρὸς στὴν ἰδιοκτησία ΑΝ. ΒΙΟΜ. ΝΑΥΠΗΓΙΚΗΣ ΕΤΑΙΡΕΙΑΣ.

Ο ΝΟΜΑΡΧΗΣ ΑΤΤΙΚΗΣ
ΔΙΑΜΕΡΙΣΜΑ ΠΕΙΡΑΙΩΣ

Ἔχοντας ὑπόψη :

1. Τὶς διατάξεις α) τοῦ Ν. 3200/55 «περὶ διοικητικῆς ἀποκεντρώσεως» ὅπως τροποποιήθηκαν καὶ συμπληρώθηκαν μεταγενέστερα β) τοῦ Α.Ν. 2344/1940 «περὶ αἰγιαλοῦ καὶ παραλίας» καὶ γ) τοῦ Α.Ν. 263/1968 «περὶ τροποποιήσεως καὶ συμπληρώσεως τῶν διατάξεων περὶ δημοσίων κτημάτων».

2. Τὸ 187.3/10/77 Σχ. 358/9.3.77 ἔγγραφο τῆς Ὑδρογραφικῆς Ὑπηρεσίας τοῦ Ἀρχηγείου Ναυτικοῦ μὲ τὸ ὁποῖο μᾶς διαβιβάστηκε ἡ ἀπὸ 15.11.76 ἔκθεση τῆς ἐπιτροπῆς καθορισμοῦ τῶν ὁρίων τοῦ αἰγιαλοῦ καὶ τῆς παραλίας ποὺ προβλέπεται ἀπὸ τὸ ἄρθ. 5 τοῦ Α.Ν. 263/68 καθὼς καὶ τὸ τοπογραφικὸ διάγραμμα μὲ κλίμακα 1/500 ποὺ συνοδεύει τὴν ἔκθεση αὐτὴ καὶ ποὺ συντάχθηκε στὶς 10/7/1975 ἀπὸ τὸν Κ. Φωτόπουλο Τοπογράφο Μηχανικὸ καὶ θεωρήθηκε τὴν ἴδια μέρα ἀπὸ τὸν Γρηγ. Ξηρογιάννη Νομομηχανικὸ τοῦ Ὑπουργείου Οἰκονομικῶν.

Μὲ τὴν ἔκθεση αὐτὴ ἡ πιὸ πάνω ἀναφερομένη ἐπιτροπή, καθορίζει στὸ προκείμενο τοπογραφικὸ διάγραμμα, μὲ κόκκινη συνεχὴ πολυγωνικὴ γραμμὴ τὴν ὁριογραμμὴ τοῦ αἰγιαλοῦ, μὲ κίτρινη συνεχὴ πολυγωνικὴ γραμμὴ τὴν ὁριογραμμὴ τῆς παραλίας καὶ μὲ θαλασσιὰ συνεχὴ πολυγωνικὴ γραμμὴ τὴν ὁριογραμμὴ τοῦ παλαιοῦ αἰγιαλοῦ στὴν περιοχὴ «ΚΥΝΟΣΟΥΡΑ» Σαλαμίνας μπροστὰ στὴν ἰδιοκτησία τῆς Ἀν. Βιομ. Ναυπηγικῆς Ἑταιρείας.

3. Τὸ μὲ ἀριθ. Φ 187.2/188/77 Σχ 601/5.4.77 ἔγγραφο τοῦ Ἀρχηγείου Ναυτικοῦ μὲ τὸ ὁποῖο τοῦτο μᾶς πληροφορεῖ ὅτι συμφωνεῖ μὲ τὰ ὅρια ποὺ καθορίστηκαν ἀπὸ τὴν πιὸ πάνω ἁρμόδια ἐπιτροπὴ στὴν προκείμενη περιοχή, ἀποφασίζουμε :

Ἐπικυρώνουμε τὴν ἀπὸ 15.11.76 ἔκθεση τῆς ἐπιτροπῆς τοῦ ἄρθ. 5 Α.Ν. 263/68, καθορισμοῦ τῶν ὁρίων τοῦ αἰγιαλοῦ καὶ τῆς παραλίας στὴν περιοχὴ «ΚΥΝΟΣΟΥΡΑ» Σαλαμίνας καθὼς καὶ τὸ τοπογραφικὸ διάγραμμα μὲ κλίμακα 1/500 ποὺ συντάχθηκε τὴν 10.7.1975 ἀπὸ τὸν Κ. Φωτόπουλο, Τοπογράφο – Μηχανικὸ καὶ θεωρήθηκε τὴν ἴδια μέρα ἀπὸ τὸν Γρηγ. Ξηρογιάννη Νομομηχανικὸ τοῦ Ὑπουργείου Οἰκονομικῶν, ποὺ συνοδεύει τὴν ἔκθεση αὐτή.

Μὲ τὴν ἐπικυρουμένη ἔκθεση, ἡ πιὸ πάνω ἁρμόδια ἐπιτροπὴ καθορίζει στὸ συνοδευτικὸ τῆς ἐκθέσεως τοπογραφικὸ διάγραμμα, μὲ κόκκινη συνεχὴ πολυγωνικὴ γραμμὴ τὴν ὁριογραμμὴ τοῦ αἰγιαλοῦ, μὲ κίτρινη συνεχὴ πολυγωνικὴ γραμμὴ τὴν ὁριογραμμὴ τῆς παραλίας καὶ μὲ θαλασσιὰ συνεχὴ πολυγωνικὴ γραμμὴ τὴν ὁριογραμμὴ τοῦ παλαιοῦ αἰγιαλοῦ στὴ θέση «ΚΥΝΟΣΟΥΡΑ» Σαλαμίνας, μπροστὰ στὴν ἰδιοκτησία τῆς Ἀν. Βιομ. Ναυπηγικῆς Ἑταιρείας.

Ἡ ἀπόφαση αὐτὴ νὰ δημοσιευτεῖ στὴν Ἐφημερίδα τῆς Κυβερνήσεως.

Πειραιεύς, 21 Ἀπριλίου 1977

Ὁ Ἀναπληρωτὴς Νομάρχης
Π. ΓΕΡΟΓΙΑΝΝΗΣ

ΕΚΘΕΣΙΣ ΕΠΙΤΡΟΠΗΣ ΚΑΘΟΡΙΣΜΟΥ
ΟΡΙΩΝ ΑΙΓΙΑΛΟΥ - ΠΑΡΑΛΙΑΣ

Ἐν Σαλαμίνι σήμερον τὴν 15.11.76 ἡ Ἐπιτροπὴ καθορισμοῦ ὁρίων αἰγιαλοῦ καὶ παραλίας, ἀποτελουμένη, ὡς ὁ Α.Ν. 263/22.1.68 ὁρίζει, ἐκ τῶν :

α) Ἀντιπλοιάρχου (Μ) Σ. Σωτηροπούλου Ὑποδιευθυντοῦ τῆς Ὑδρογραφικῆς Ὑπηρεσίας Ἀρχηγείου Ναυτικοῦ, ὡς Προέδρου.

β) Ε. Δεβόγα Οἰκ. Ἐφ. Σαλαμῖνος.

καὶ γ) Θ. Σπορδίλη Ἀναπλ. ΔΤΥΝ Ἀττικῆς /Πειραιῶς ἐκτελέσασα αὐτοψίαν διὰ τὸν καθορισμὸν ὁριογραμμῆς αἰγιαλοῦ καὶ παραλίας εἰς περιοχὴν «ΚΥΝΟΣΟΥΡΑ» Σαλαμῖνος καὶ λαβοῦσα ὑπ' ὄψιν :

α) Τὸ ὑπ' ἀριθ. 20697/5.9.75 ἔγγραφον τῆς Νομαρχίας Ἀττικῆς—Πειραιῶς μετὰ τοῦ ἐν αὐτῷ συνημμένου τοπογραφικοῦ διαγράμματος, συνταχθέντος τὸν Ἰούνιον τοῦ 1975 δεόντως θεωρημένου ὑπὸ τοῦ Νομομηχανικοῦ Γ. Ξηρογιάννη τὴν 10.7.75.

β) Τὰς διατάξεις τοῦ Α.Ν. 1540/38, ὡς ἐτροποποιήθη ὑπὸ τοῦ Α.Ν. 2344 καὶ τοῦ Α.Ν. 263/22.1.68, καθ' ἃς ὁ καθορισμὸς τῆς ὁριογραμμῆς αἰγιαλοῦ καὶ παραλίας ἐκτελεῖται ἐπὶ τοπογραφικοῦ καὶ ὑψομετρικοῦ διαγράμματος, χαρασσομένης ἐπ' αὐτοῦ ἐρυθρᾶς γραμμῆς διὰ τὴν ὁριογραμμὴν τοῦ αἰγιαλοῦ καὶ εἰς περίπτωσιν καθ' ἣν ἕνεκα προσχώσεων ἢ ἄλλης αἰτίας εἶναι ἐμφανὲς ὅτι καθ' ὃν χρόνον ἐκτελεῖται ὁ καθορισμός, ὁ αἰγιαλὸς εἶναι διάφορος τοῦ ἐν τῷ παρελθόντι τοιούτου κλπ.

γ) Τὰ ἐκ τῆς ἐνεργηθείσης τὴν 15.11.76 αὐτοψίας στοιχεῖα, καθ' ἃ ἡ χαραχθεῖσα ὁριογραμμὴ τοῦ αἰγιαλοῦ ἐτεκμηριώθη ἐπὶ τῶν νῦν ὑφισταμένων φυσικῶν ἰχνῶν, διαβρώσεων, λόγῳ τῆς ἐντόνου παρουσίας τοῦ θαλασσίου ὕδατος.

Ὑπὸ τῆς Ἐπιτροπῆς διεπιστώθη παράνομος; ἤτοι ἄνευ ἀδείας συμφώνως ἄρθρ. 12 Α.Ν. 2344/40, ἐκτέλεσις προσχώσεων καὶ τεχνικῶν ἔργων (προβλῆς – κρηπιδώματα) ἐπὶ τῶν κοινοχρήστων χώρων.

δ) Τοὺς ἀπὸ 14.7.70 καὶ πρὸ τοῦ 1956 καθορισμοὺς τῶν ὁρίων αἰγιαλοῦ – παραλίας.

ε) Τὴν γνωμάτευσιν 415/75 τοῦ ΝΣΚ.

Ἀποφασίζει :

Καθορίζει ἐπὶ τοῦ συνημμένου διαγράμματος :

α) Δι' ἐρυθρᾶς συνεχοῦς πολυγωνικῆς γραμμῆς τὴν ὁριογραμμὴν τοῦ αἰγιαλοῦ.

β) Διὰ κιτρίνης συνεχοῦς πολυγωνικῆς γραμμῆς τὴν ὁριογραμμὴν τῆς παραλίας.


γ) Διὰ συνεχοῦς κυανῆς πολυγωνικῆς γραμμῆς τὴν ὁριογραμμὴν τοῦ παλαιοῦ αἰγιαλοῦ.


Ὁ Πρόεδρος
Ἀντιπλοίαρχος (Μ) Σ. ΣΩΤΗΡΟΠΟΥΛΟΣ


Τὰ Μέλη
Ε. ΔΕΒΟΓΑΣ-Θ. ΣΠΟΡΔΙΛΗΣ

Τοπογραφικόν διάγραμμα
παραλιακής εκτάσεως εις θέσιν
Κυνόσουρα Σαλαμίνος έμπροσθεν
Ά[illegible]ομικ. Ναυπηγικής Εταιρείας
Επισκ. Βάσεως αρμοδιότητος
Αιγ. Έδρα Σαλαμίνος

Κλ. 1:500

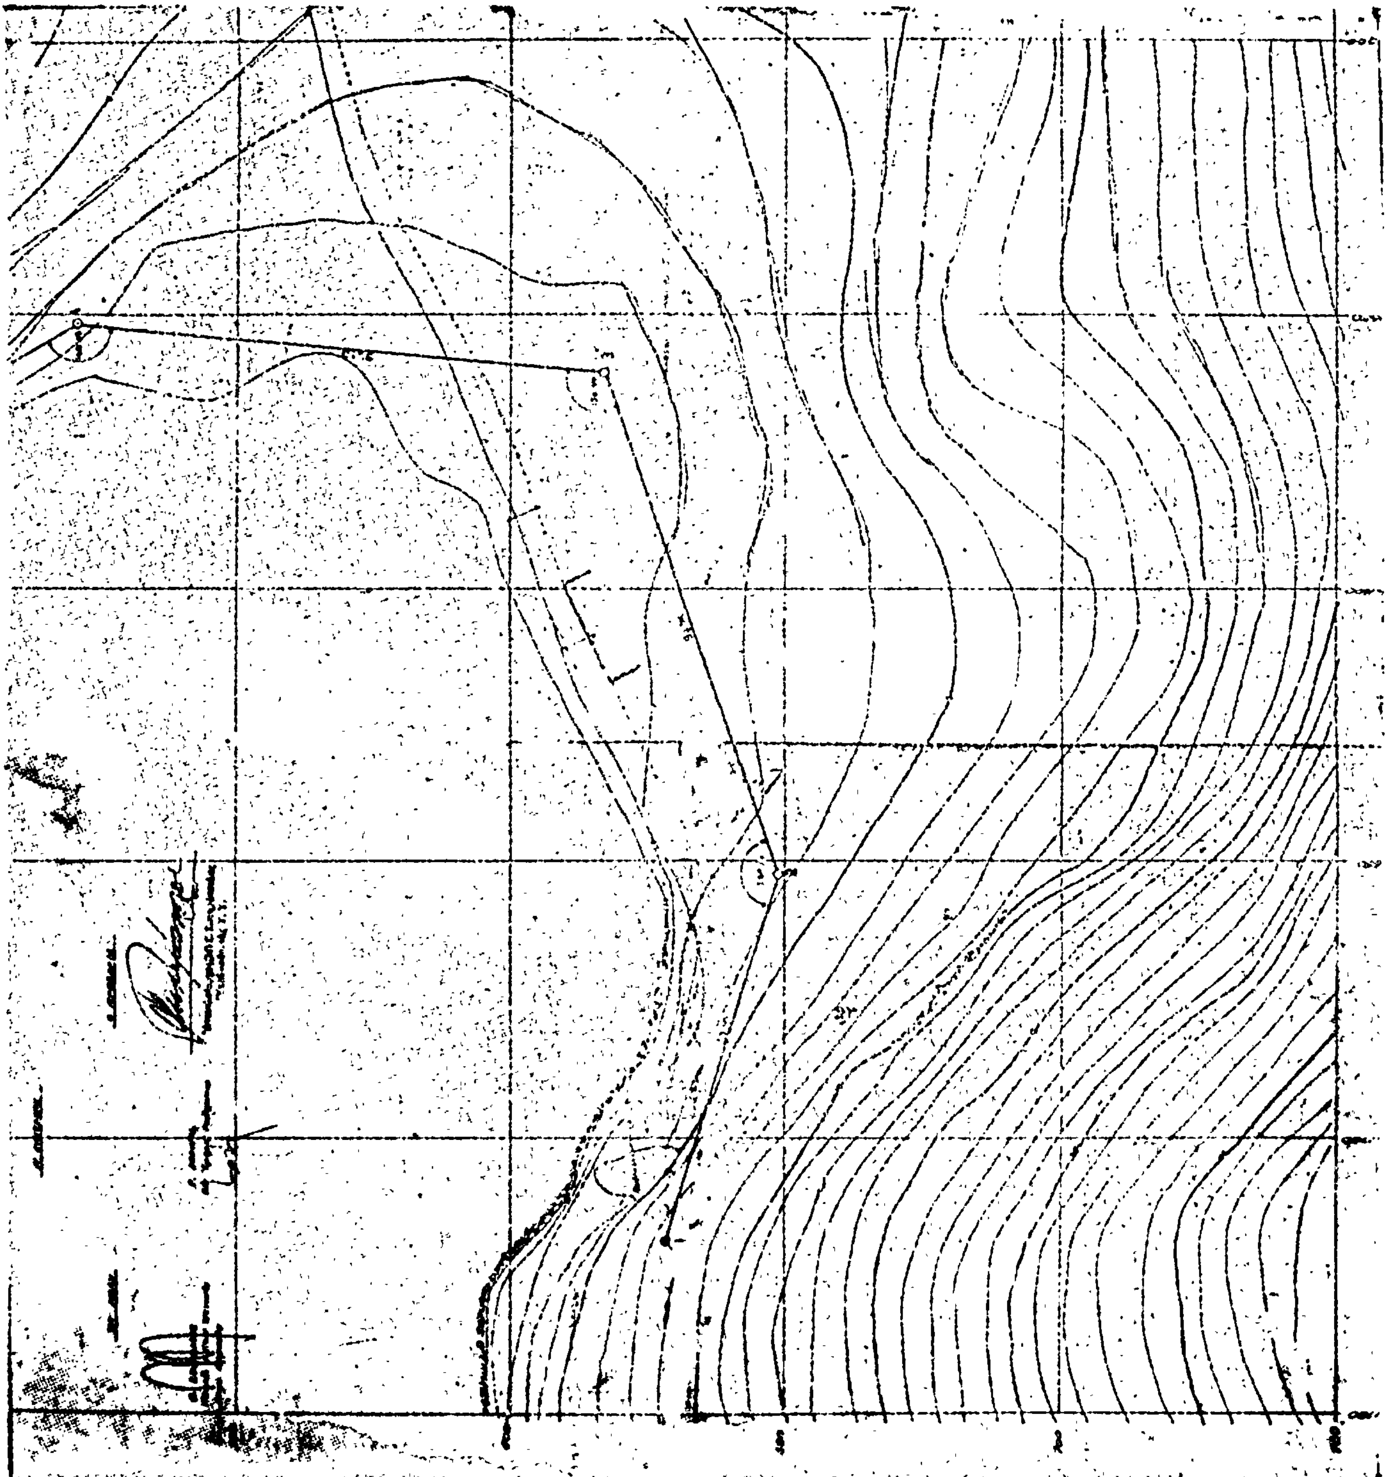

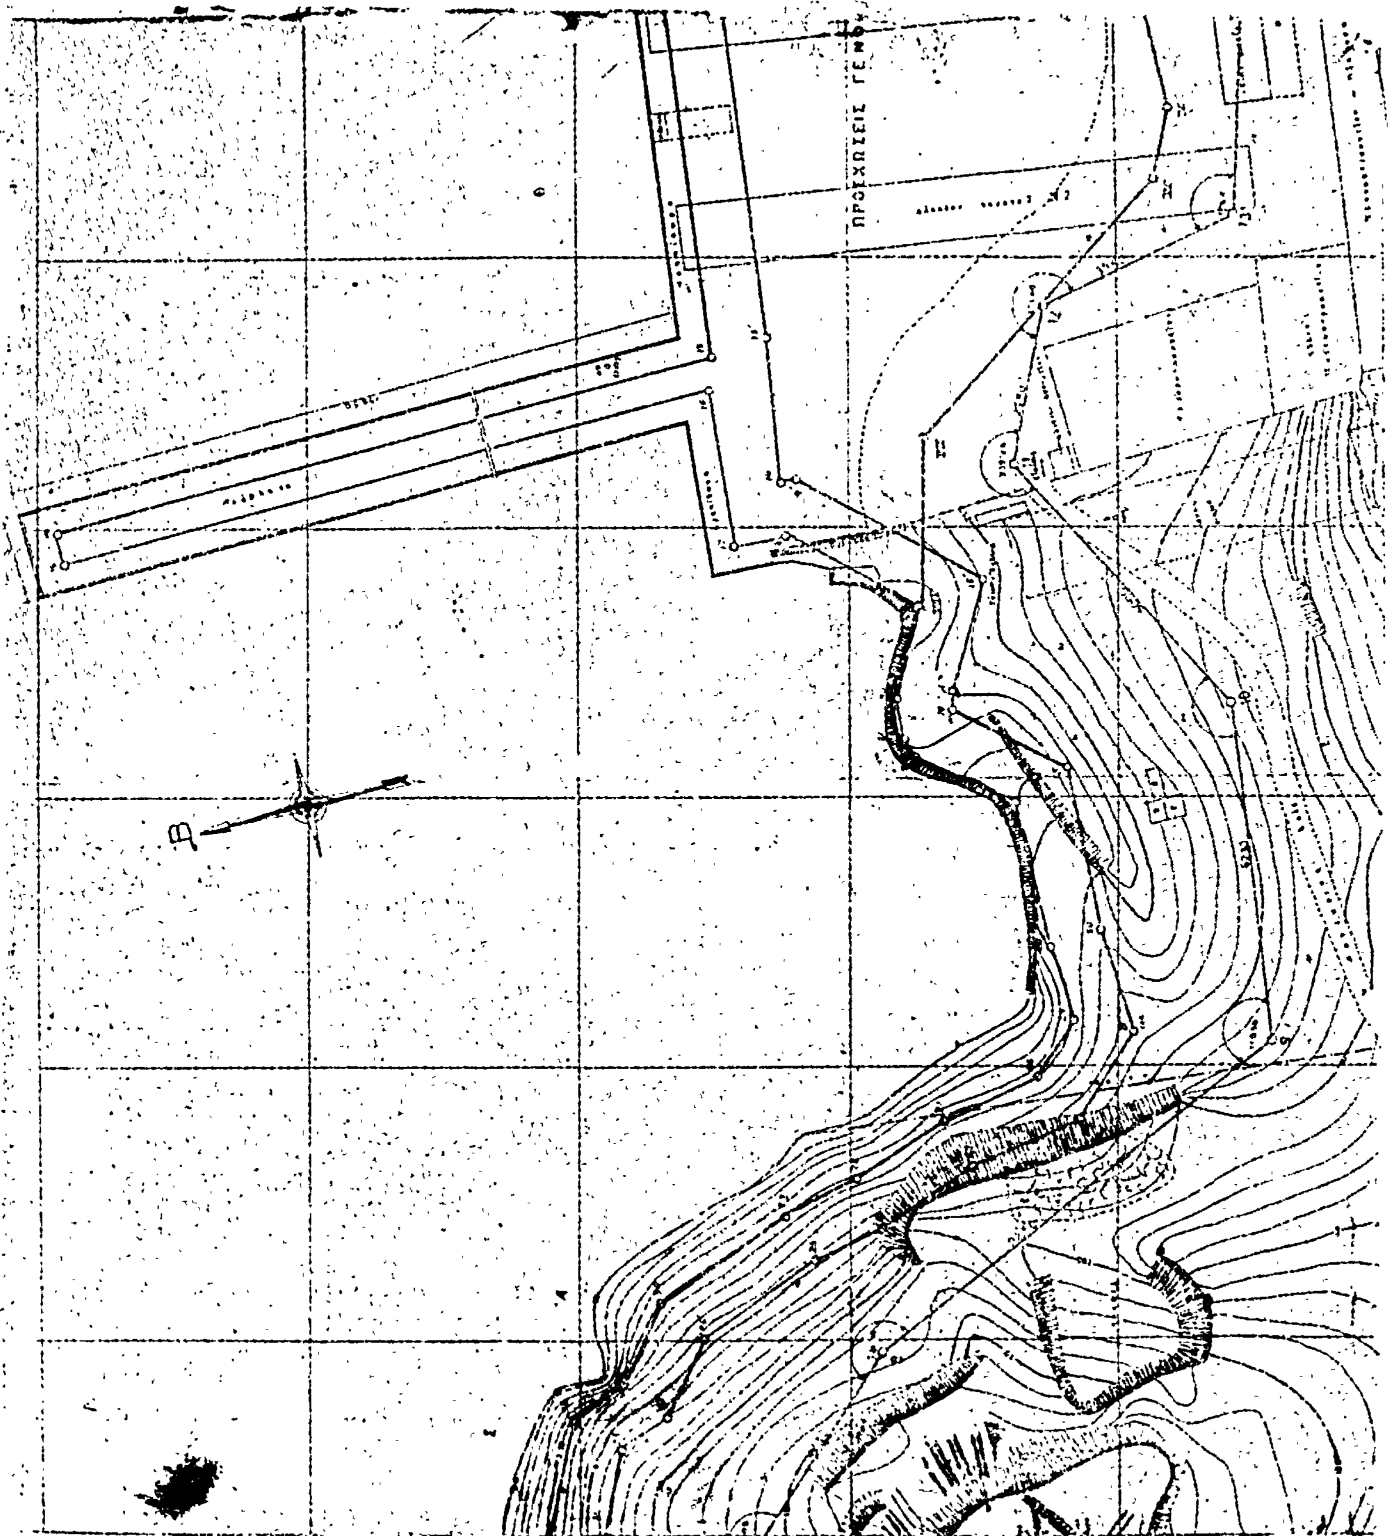

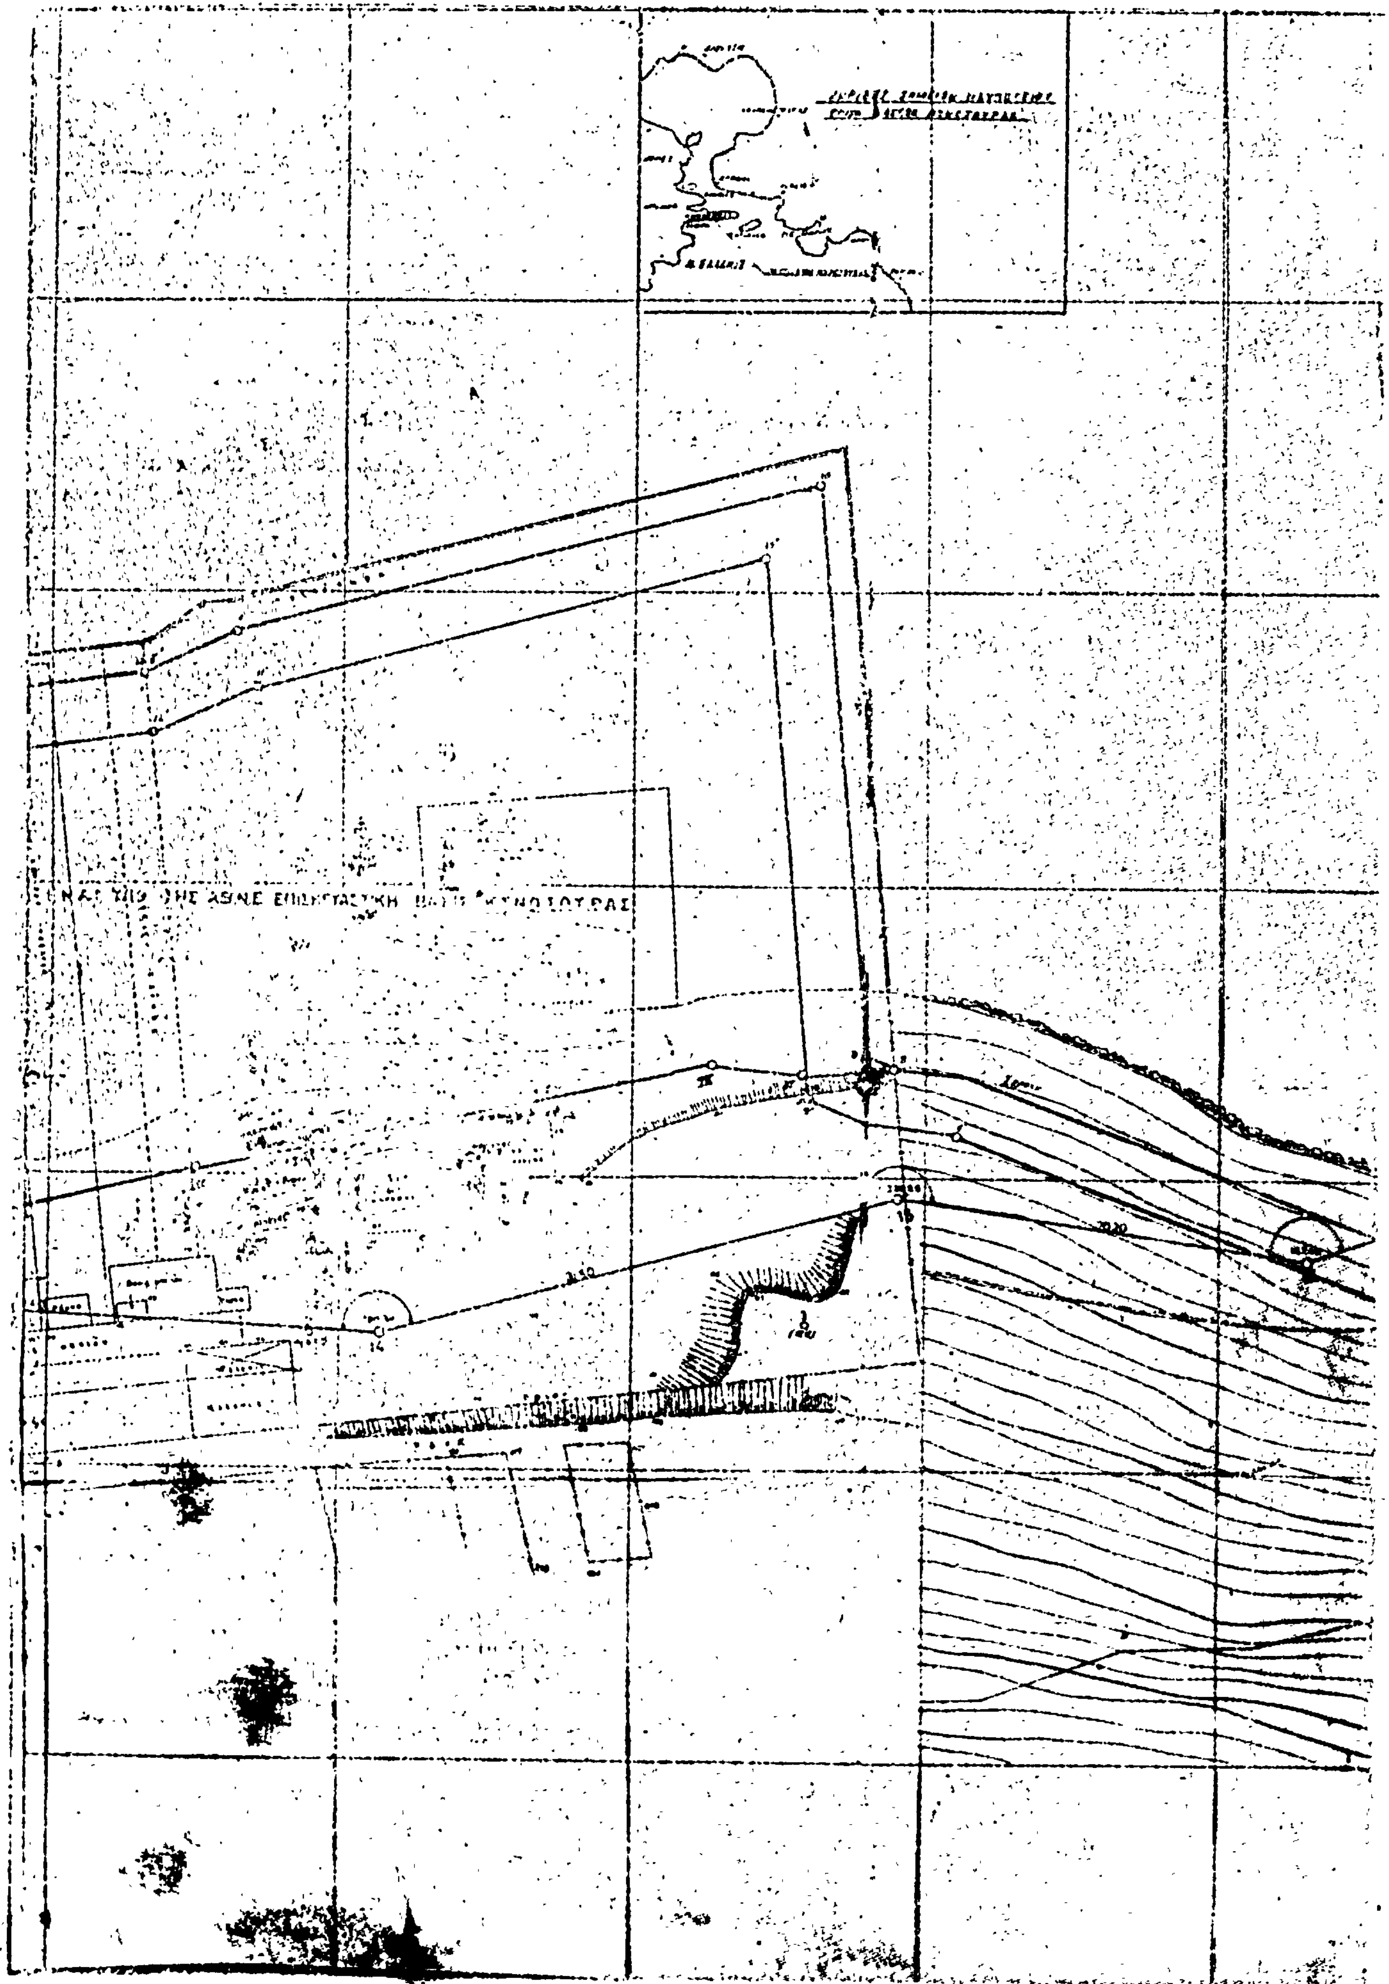

1975

Αριθ. 11350 (3)

Περί επικυρώσεως εκθέσεως επιτροπής καθορισμού ορίων αιγιαλού και παραλίας στη θέση «ΓΛΩΣΣΑ ΚΑΜΑΤΕΡΟ» Σαλαμίνας.

Ο ΝΟΜΑΡΧΗΣ ΑΤΤΙΚΗΣ
ΔΙΑΜΕΡΙΣΜΑ ΠΕΙΡΑΙΩΣ

Αφού λάβαμε υπόψη:

1) Τις διατάξεις α) του Ν. 3200/55 «περί διοικητικής αποκεντρώσεως» όπως τροποποιήθηκαν και συμπληρώθηκαν μεταγενέστερα, β) του Α.Ν. 2344/1940 «περί αιγιαλού και παραλίας» και γ) του Α.Ν. 263/1968 «περί τροποποιήσεως και συμπληρώσεως των διατάξεων περί δημοσίων κτημάτων».

2) Το έγγραφο 187.3/13/77 Σχ. 264/18.2.77 της Υδρογραφικής Υπηρεσίας του Αρχηγείου Ναυτικού, με το οποίο διαβιβάστηκε η από 15.11.76 έκθεση της επιτροπής που καθορίζει τα όρια του αιγιαλού και της παραλίας που προβλέπεται από το άρθρ. 5 του Α.Ν. 263/68, καθώς και το τοπογραφικό διάγραμμα με κλίμακα 1:1000 που συνοδεύει την έκθεση αυτή και το οποίο συντάχθηκε το Μάρτιο του 1973 από τον τοπογράφο μηχανικό Δημήτριο Γιαβάσογλου και θεωρήθηκε την 27.9.73 από τον Γ. Καστάνη, Δ/ντή Τεχνικών Υπηρεσιών Δ/τος Πειραιώς.

Με την έκθεση αυτή η ανωτέρω επιτροπή καθορίζει στο προκείμενο τοπογραφικό διάγραμμα με κόκκινη συνεχή πολυγωνική γραμμή την οριογραμμή του αιγιαλού, με κίτρινη συνεχή πολυγωνική γραμμή την οριογραμμή της παραλίας και με θαλασσιά συνεχή πολυγωνική γραμμή την οριογραμμή του παλαιού αιγιαλού στην περιοχή «ΓΛΩΣΣΑ ΚΑΜΑΤΕΡΟ» Σαλαμίνας.

3) Το με αριθ. Φ.187.2/187/77 Σχ. 600/5.4.77 έγγραφο του Αρχηγείου Ναυτικού με το οποίο μας γνωρίζει ότι συμφωνεί με τα όρια που καθορίστηκαν από την αρμόδια επιτροπή στην περιοχή αυτή, αποφασίζουμε:

Επικυρώνουμε την από 15.11.76 έκθεση της επιτροπής του άρθρ. 5 Α.Ν. 263/68 καθορισμού των ορίων αιγιαλού και της παραλίας καθώς και το τοπογραφικό διάγραμμα με κλίμακα 1:1000 που συντάχθηκε τον Μάρτιο του 1973 από τον τοπογράφο μηχανικό Δημήτριο Γιαβάσογλου και θεωρήθηκε την 27.9.73 από τον Γεώργιο Καστάνη Δ/τή Τεχνικών Υπηρεσιών Δ/τος Πειραιώς, που συνοδεύει την έκθεση.

Με την επικυρωμένη έκθεση η αρμόδια επιτροπή καθορίζει στο συνοδευτικό της εκθέσεως τοπογραφικό διάγραμμα με κόκκινη συνεχή πολυγωνική γραμμή την οριογραμμή του αιγιαλού με κίτρινη συνεχή πολυγωνική γραμμή την οριογραμμή της παραλίας και με θαλασσιά συνεχή πολυγωνική γραμμή την οριογραμμή του παλαιού αιγιαλού στη θέση «ΓΛΩΣΣΑ ΚΑΜΑΤΕΡΟ» Σαλαμίνας.

Πειραιώς, 21 Απριλίου 1977

Ο Αναπληρωτής Νομάρχης
Π. ΓΕΡΟΓΙΑΝΝΗΣ

ΕΚΘΕΣΙΣ

Επιτροπής καθορισμού ορίων αιγιαλού - παραλίας.

Εν Σαλαμίνι σήμερον την 15.11.76 η Επιτροπή καθορισμού ορίων αιγιαλού και παραλίας, αποτελουμένη, ως ο Α.Ν. 263/22.1.68 ορίζει εκ των:

α. Αντιπλοιάρχου (Μ) Σ. Σωτηροπούλου, Υποδιευθυντού της Υδρογραφικής Υπηρεσίας Αρχηγείου Ναυτικού, ως Προέδρου.

β. Ε. Δεβόγα οικονομικού εφόρου Σαλαμίνος και

γ. Θ. Σπορδίλη αναπλ. ΔΤΥΝ Αττικής—Πειραιώς, εκτελέσασα αυτοψίαν διά το καθορισμόν οριογραμμής αιγιαλού και παραλίας εις περιοχήν «ΓΛΩΣΣΑ» Καματερόν Σαλαμίνος και λαβούσα υπ' όψιν:

α. Το υπ' αριθ. 26710/2.2.74 έγγραφον της Νομαρχίας Αττικής—Πειραιώς μετά του εν αυτώ συνημμένου τοπογραφικού διαγράμματος, συνταχθέντος τον Μάρτιον του 1973 δεόντως θεωρημένου υπό του Επιθ. Δημ. Έργων Γ. Καστάνη την 27.9.73.

β. Τις διατάξεις του Α.Ν. 1540/38, ως ετροποποιήθη υπό του Α.Ν. 2344/40 και του Α.Ν. 263/22.1.68, καθ' άς ο καθορισμός της οριογραμμής αιγιαλού και παραλίας εκτελείται επί τοπογραφικού και υψομετρικού διαγράμματος, χαρασσομένης επ' αυτού ερυθράς γραμμής διά την οριογραμμήν του αιγιαλού και εις περίπτωσιν καθ' ήν ένεκα προσχώσεων ή άλλης αιτίας είναι εμφανές ότι, καθ' ον χρόνον εκτελείται ο καθορισμός, ο αιγιαλός είναι διάφορος του εν τω παρελθόντι τοιούτου κλπ.

γ. Τα εκ της ενεργηθείσης την 15.11.76 αυτοψίας στοιχεία, καθ' ά η χαραχθείσα οριογραμμή του αιγιαλού ετεκμηριώθη επί των νυν υφισταμένων φυσικών ιχνών, διαβρώσεων λόγω της εντόνου παρουσίας του θαλασσίου ύδατος.

Υπό της Επιτροπής διεπιστώθη παράνομος, ήτοι άνευ αδείας συμφ. άρθρ. 9 του Α.Ν. 2344/40, εκτέλεσις έργων επί των κοινοχρήστων χώρων.

δ. Τον από 16.2.76 καθορισμόν των ορίων αιγιαλού και παραλίας.

ε. Την γνωμοδότησιν 415/75 του ΝΣΚ, αποφασίζει:

Καθορίζει επί του συνημμένου διαγράμματος:


α. Δι' ερυθράς συνεχούς πολυγωνικής γραμμής την οριογραμμήν του αιγιαλού.

β. Διά κιτρίνης συνεχούς πολυγωνικής γραμμής την οριογραμμήν της παραλίας.

γ. Διά κυανής συνεχούς πολυγωνικής γραμμής την οριογραμμήν του παλαιού αιγιαλού.

Ο Πρόεδρος
Αντιπλοίαρχος (Μ) Σ. ΣΩΤΗΡΟΠΟΥΛΟΣ

Τα Μέλη
Ε. ΔΕΒΟΓΑΣ
Θ. ΣΠΟΡΔΙΛΗΣ

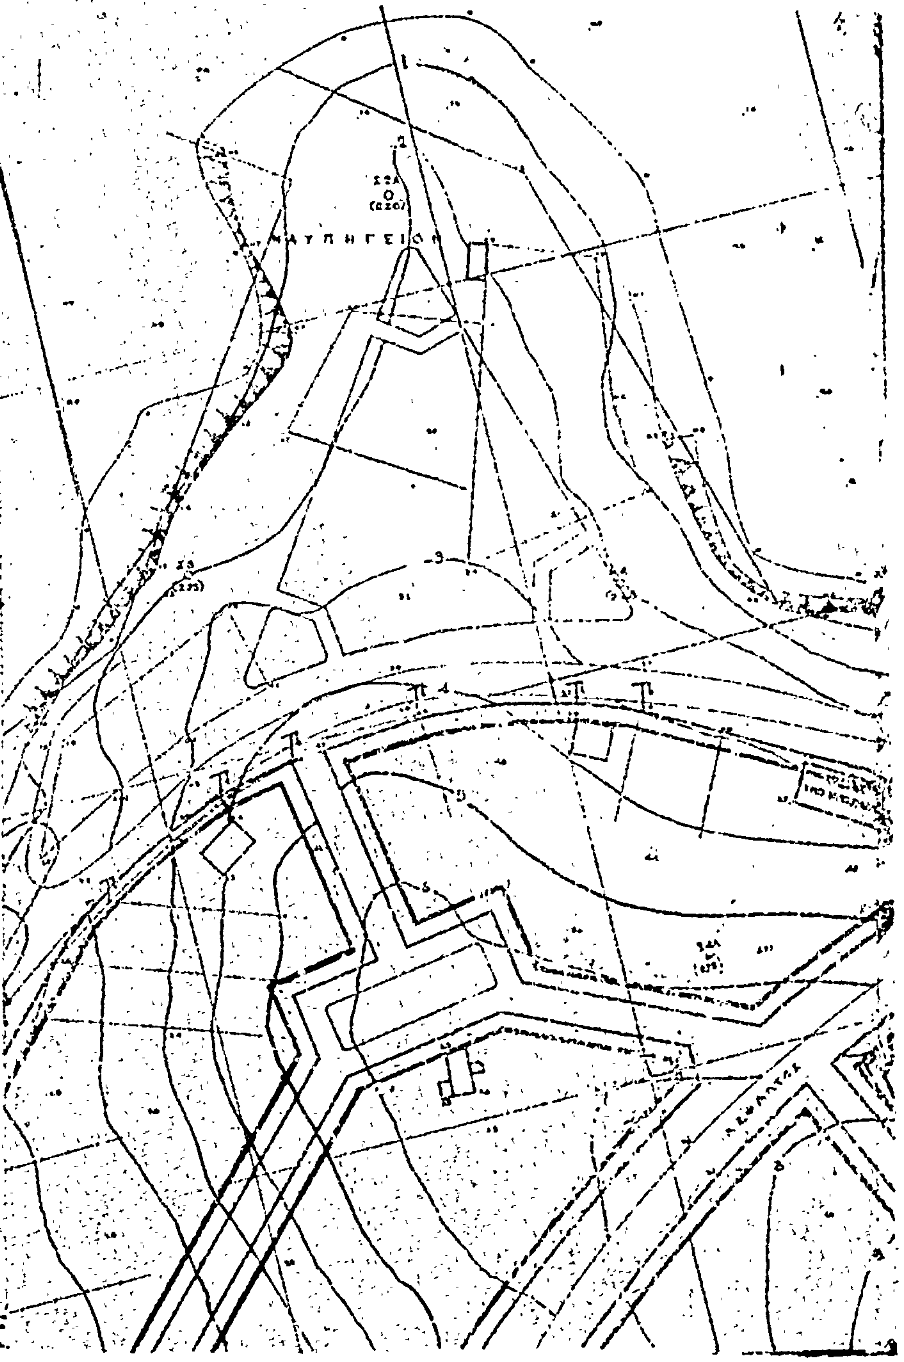

ΣΥΝΤΕΤΑΓΜΕΝΑΙ ΚΟΡΥΦΩΝ ΟΡΙΟΓΡΑΜΜΩΝ ΑΙΓΙΑΛΟΥ, ΠΑΡΑΛΙΑΣ κ. ΠΑΛΑΙΟΥ ΑΙΓΙΑΛΟΥ

α/α	x	ψ	α/α	x	ψ	α/α	x	ψ
1	4979	5635	1'	4779	5632	I	4814	5615
2	4910	5661	2'	4885	5630	II	4910	5651
3	4936	5632	3'	4912	5635	III	4875	5639
4	5017	5610,5	4'	4925	5629	IV	5001	5619
5	5132	5606,5	5'	5090	5601	V	5051	5600
6	5217	5618,5	6'	5128	5598	VI	5097	5596,5
7	5242,5	5615	7'	5127	5601	VII	5127	5418
8	5221,5	5591,5	8'	5136	5601	VIII	[illegible]	5107
9	[illegible]	5518	9'	5136	5677			
10	[illegible]	5527	10'	5140	5697			
11	4824	5515	11'	5212	5507			
12	5641,3	5591	12'	5211	5611			
13	5568	5483	13'	5220	5612			
14	5624	5479	14'	5721	5608			
15	5611	5484	15'	5236	5601			
16	5715	5446	16'	5239	5602			
17	5733	5442,5	17'	5340	5605			
18	6749	5441	18'	5319	5582			
19	5513	5503	19'	5403	5544			
20	5765	5564,5	20'	5562	5549			
21	5935	5327,5	21'	5516	5609			
			22'	5335	5472			
			23'	5206	5477			
			24'	5835	5420			
			25'	5655	5475			
			26'	[illegible]	5463			
			27'	5733	5443			
			28'	5746	5432			
			29'	5314	5396			
			30'	5820	6365			
			31'	6731	5328			

«Εξαιρούνται της λωρίδος της παραλίας τα εν αυτή υφιστάμενα [illegible] [illegible] [illegible] συμφώνως άρθ. 3 παράγρ. 1 και [illegible] Ν.Δ. 6.30/64»


Ο Ρ Μ Ο Σ   Α Μ Π Ε Λ



ΛΙΜΕΝΙΚΟΝ ΤΑΜΕΙΟΝ ΣΑΛΑΜΙΝΟΣ

ΤΟΠΟΓΡΑΦΙΚΟΝ ΚΑΙ ΒΥΘΟΜΕΤΡΙΚΟΝ ΔΙΑΓΡΑΜΜΑ ΕΙΣ ΘΕΣΙΝ ΓΛΩΣΣΑ, ΚΑΜΑΤΕΡΟ

ΑΜΠΕΛΑΚΙΑ ΣΑΛΑΜΙΝΟΣ

ΟΡΙΖΟΝΤΙΟΓΡΑΦΙΑ

ΚΛΙΜΑΞ 1:1000

—— οριογραμμή αιγιαλού

—— οριογραμμή παραλίας

—— οριογραμμή παλαιού αιγιαλού

ΑΘΗΝΑΙ ΜΑΡΤΙΟΣ 1973

Ο ΜΗΧΑΝΙΚΟΣ

ΔΗΜΗΤΡΙΟΣ Α. ...ΟΓΛΟΥ

ΘΕΩΡΗΘΗ

ΑΝΑΚΟΙΝΩΣΕΙΣ

'Αριθ. 2900 (4)

Περὶ παρακαταθέσεως χρημάτων γιὰ ἀποζημίωση ἀκινήτων ποὺ ἀπαλλοτριώθηκαν ἀναγκαστικὰ στὸ Νομὸ Κοζάνης.

Ο ΝΟΜΑΡΧΗΣ ΚΟΖΑΝΗΣ

Ἔχοντας ὑπόψη :

1. Τὰ ἄρθρα 7 καὶ 8 τοῦ Ν.Δ. 797/71 «περὶ ἀναγκαστικῶν ἀπαλλοτριώσεων», γνωστοποιοῦμε :

α) Σ' αὐτοὺς ποὺ ἔχουν ἢ ἀξιώνουν δικαιώματα κυριότητας ἐπὶ τῶν ἀκινήτων, τὰ ὁποῖα ἀπαλλοτριώθηκαν μὲ ἀπόφαση τῆς Νομαρχίας Κοζάνης ἀριθμ. ΤΥ 3133/28.5.75 (ΦΕΚ 134/Δ/75) γιὰ τὴν κατασκευὴ παραλλαγῆς τῆς Ἐθνικῆς ὁδοῦ Κοζάνης Λαρίσης ἔξω ἀπὸ τὰ Σέρβια.

β) Στοὺς τυχὸν ἐπὶ τῶν ἀκινήτων αὐτῶν δανειστές, λόγω κατασχέσεως ἢ ὑποθήκης ἢ τρίτους διεκδικητές, ὅτι ἡ προσωρινὴ ἀποζημίωση, ποὺ καθορίστηκε μὲ ἀπόφαση τοῦ Μονομελοῦς Πρωτοδικείου Κοζάνης ἀριθμ. 519/7.10.1976 γιὰ ὅλα τὰ ἀκίνητα ποὺ εἰκονίζονται στὸ Κτηματολογικὸ διάγραμμα καὶ στὸ σχετικὸ Κτηματολογικὸ Πίνακα, κατατέθηκε στὸ Ταμεῖο Παρακαταθηκῶν καὶ Δανείων Κοζάνης.

Γιὰ τὴν αἰτία αὐτὴ ἐκδόθηκε ἀπ' αὐτὸ τὸ σχετικὸ γραμμάτιο συστάσεως Παρακαταθήκης ἀριθμ. 13289/19.3.77 γιὰ συνολικὸ ποσὸ δρχ. 35.422.

2. Ἡ ἀποζημίωση αὐτὴ θὰ δοθεῖ στοὺς κατὰ Νόμο δικαιούχους.

Ἡ ἀπόφαση αὐτὴ νὰ δημοσιευθεῖ στὴν Ἐφημερίδα τῆς Κυβερνήσεως.

Κοζάνη, 12 Μαΐου 1977

Ὁ Νομάρχης
ΑΛΕΞ. ΖΑΡΚΑΔΑΣ

'Αριθ. 0.1.1/Φ-218.84 (5)

Περὶ καταθέσεως ὑπὸ τῆς ΔΕΗ ἀποζημιώσεως δι' ἀναγκαστικὴν ἀπαλλοτρίωσιν χώρου οἰκοδομῆς κειμένης εἰς τὸν Νομὸν Πιερίας.

ΔΗΜΟΣΙΑ ΕΠΙΧΕΙΡΗΣΙΣ ΗΛΕΚΤΡΙΣΜΟΥ

Ἡ Δημοσία Ἐπιχείρησις Ἠλεκτρισμοῦ (ΔΕΗ) ἑδρεύουσα ἐν Ἀθήναις (ὁδὸς Χαλκοκονδύλη 30) γνωστοποιεῖ πρὸς ἅπαντας τοὺς ἐνδιαφερομένους καὶ δὴ τοὺς κεκτημένους ἢ ἀξιοῦντας δικαιώματα κυριότητος ἢ ἄλλα ἐμπράγματα τοιαῦτα ἐπὶ τοῦ κατωτέρω ἀναφερομένου χώρου οἰκοδομῆς, ὅτι πρὸς συντέλεσιν τῆς δυνάμει τῆς ὑπ' ἀριθ. Β. 2857/6702/8.12.75 (ΦΕΚ Δ' 8/10.1.76) κοινῆς Ὑπουργικῆς ἀποφάσεως κηρυχθείσης ἀναγκαστικῆς ἀπαλλοτριώσεως ἐπὶ χώρου οἰκοδομῆς κειμένης ἐντὸς τῆς πόλεως Κατερίνης τοῦ Νομοῦ Πιερίας κατέθεσεν αὕτη εἰς τὸ ταμεῖον Παρακαταθηκῶν καὶ Δανείων τὴν σχετικὴν ἀποζημίωσιν ὡς αὕτη καθωρίσθη διὰ τῆς ὑπ' ἀριθμ. 122/1976 ἀποφάσεως τοῦ Μονομελοῦς Πρωτοδικείου Κατερίνης, ἐκδοθέντος τοῦ ὑπ' ἀριθμ. Β 455015/10.5.77 γραμματίου συστάσεως παρακαταθήκης ἔχοντος ἐπὶ λέξει οὕτω :

ΤΑΜΕΙΟΝ ΠΑΡΑΚΑΤΑΘΗΚΩΝ ΚΑΙ ΔΑΝΕΙΩΝ

ΚΕΝΤΡΙΚΗ ΥΠΗΡΕΣΙΑ ΕΝ ΑΘΗΝΑΙΣ

Β Νο 455015

ΓΡΑΜΜΑΤΙΟΝ ΣΥΣΤΑΣΕΩΣ ΠΑΡΑΚΑΤΑΘΗΚΗΣ
ΠΟΣΟΥ ΔΡΑΧΜΩΝ 175.000

Η ΔΗΜΟΣΙΑ ΕΠΙΧΕΙΡΗΣΙΣ ΗΛΕΚΤΡΙΣΜΟΥ κατέθεσεν εἰς τὸ ταμεῖον Παρακαταθηκῶν καὶ Δανείων δραχμὰς ἑκατὸν ἑβδομήκοντα πέντε χιλιάδας (175.000) διὰ τὴν κατωτέρω αἰτίαν:

Δι' ἀποζημίωσιν ἀπαλλοτριωθέντος χώρου οἰκοδομῆς κειμένης ἐπὶ τῶν ὁδῶν Μητροπόλεως καὶ Ἁγίας Αἰκατερίνης τῆς πόλεως Κατερίνης τοῦ Νομοῦ Πιερίας, δυνάμει τῆς ὑπ' ἀριθ. Β 2857/6702 8.12.1975 (ΦΕΚ Δ' 8/10.1.76) κοινῆς Ὑπουργικῆς ἀποφάσεως δι' ἐγκατάστασιν Υ/Σ Διανομῆς καθορισθεῖσαν διὰ τῆς ὑπ' ἀριθμ. 122/1976 ἀποφάσεως τοῦ Μονομελοῦς Πρωτοδικείου Κατερίνης καὶ ἀποδοτέαν εἰς τοὺς ἀναγνωρισθησομένους δικαιούχους."

Σχετικὸν κτηματολογικὸν διάγραμμα : 1-40387/74 (φύλλα 1-3).

Ἐν Ἀθήναις τῇ 10 Μαΐου 1977

Ὁ Ταμίας	Ὁ Διευθυντὴς
Γ. ΑΛΑΜΑΝΟΣ	Χ. ΜΑΣΤΕΛΛΟΣ

Ὁ Προϊστάμενος τοῦ Τμήματος
Δ. ΒΑΣΙΛΟΠΟΥΛΟΥ

ΠΟΛΕΟΔΟΜΙΑ

ΑΝΑΚΟΙΝΩΣΕΙΣ

(6)

Περὶ εἰδοποιήσεως τῆς γενομένης παρακαταθέσεως ἀποζημιώσεως προσκυρουμένων καὶ ρυμοτομουμένων ἐκτάσεων εἰς Ἀριδαίαν Νομοῦ Πέλλης.

Δυνάμει τῆς ὑπ' ἀριθ. 76/1977 ἀποφάσεως τοῦ Μονομελοῦς Πρωτοδικείου Ἐδέσσης ἐγένετο ὁ προσδιορισμὸς τῆς προσωρινῆς τιμῆς μονάδος ἀποζημιώσεως τῶν δυνάμει τῆς ὑπ' ἀριθ. 14/1970 πράξεως τακτοποιήσεως καὶ ἀναλογισμοῦ ἀποζημιώσεως τῆς Δ/νσεως Τεχνικῶν Ὑπηρεσιῶν Νομαρχίας Πέλλης προσκυρουμένων καὶ ρυμοτομουμένων τμημάτων, ἐπὶ τῶν ὁποίων ἀξιοῦν δικαιώματα οἱ κάτωθι :

1. Ὁ Δημήτριος Σάβ. Γιαμαλίδης διὰ τὸ τμῆμα 5 8 9 5 ἐκτάσεως 10.00 Μ2, λόγῳ προσκυρώσεως καὶ διὰ τὸ 1/2 τοῦ τμήματος 8-ε-ζ-9-8 ἐκτάσεως 4.00 Μ2 λόγῳ ρυμοτομίας. Καὶ

2. Οἱ α) Παυλίνα χήρα Δημητρίου Κατερίνη, β) Ἀναστάσιος Δημ. Κατερίνης, γ) Σταῦρος Δημ. Κατερίνης καὶ δ) Μαρία συζ. Γεωργίου Δέκου, τὸ γένος Δημητρίου Κατερίνη διὰ τὸ τμῆμα 10-11-12-10 ἐκτάσεως 2,50 Μ2 λόγῳ προσκυρώσεως καὶ διὰ τὸ 1/2 τῶν τμημάτων α-β-γ-12-α ἐκτάσεως 6.00 Μ2 καὶ γ-41-δ-10-γ ἐκτάσεως 5,50 Μ2.

Α) Ἡ ἐκ δραχμῶν 18.900 ἀποζημίωσις ὑπὲρ τοῦ Δημητρίου Σάβ. Γιαμαλίδη παρακατετέθη εἰς τὸ Ταμεῖον Παρακαταθηκῶν καὶ Δανείων Ἀριδαίας ὑπὸ τῶν ὑποχρέων Νικολάου Γ. Ἰατρίδη καὶ Δαμιανοῦ Γ. Ἰατρίδη, ἐκδοθέντων πρὸς τοῦτο τῶν ὑπ' ἀριθ. 2153/1977 καὶ 2197/77 γραμματίων συστάσεως παρακαταθήκης.

Β) Ἡ ἐκ δραχμῶν 18.900 ἀποζημίωσις ὑπὲρ τῆς Παυλίνας χήρας Δημητρίου Κατερίνη, Ἀναστασίου Δημ. Κατερίνη, Σταύρου Δημ. Κατερίνη καὶ Μαρίας συζ. Γεωργίου Δέκου, τὸ γένος Δημητρίου Κατερίνη παρακατετέθη εἰς τὸ Ταμεῖον Παρακαταθηκῶν καὶ Δανείων Ἀριδαίας ὑπὸ τῶν ὑποχρέων Νικολάου Γ. Ἰατρίδη καὶ Δαμιανοῦ Γ. Ἰατρίδη, ἐκδοθέντων πρὸς τοῦτο τῶν ὑπ' ἀριθ. 2154/1977 καὶ 2196/1977 Γραμματίων συστάσεως παρακαταθήκης.

Ἡ παροῦσα δημοσιευθήτω διὰ τῆς Ἐφημερίδος τῆς Κυβερνήσεως.

Ἐν Ἐδέσσῃ τῇ 12 Μαΐου 1977

Ὁ Πληρεξούσιος Δικηγόρος
ΚΩΣΤΑΣ ΓΑΪΣΙΔΗΣ

(Ἀριθμὸς τριπλοτύπου Ταμείου Παγκρατίου 65050 τῆς 18.5.1977).

Η ΥΠΗΡΕΣΙΑ ΤΟΥ ΕΘΝΙΚΟΥ ΤΥΠΟΓΡΑΦΕΙΟΥ

ΓΝΩΣΤΟΠΟΙΕΙ ΟΤΙ:

Ἡ ἐτησία συνδρομὴ τῆς Ἐφημερίδος τῆς Κυβερνήσεως, ἡ τιμὴ τῶν τμηματικῶς πωλουμένων φύλλων αὐτῆς καὶ τὰ τέλη δημοσιεύσεως ἐν τῇ Ἐφημερίδι τῆς Κυβερνήσεως, καθωρίσθησαν ἀπὸ 1ης Ἰανουαρίου 1974 ὡς κάτωθι:

Α'. ΕΤΗΣΙΑΙ ΣΥΝΔΡΟΜΑΙ

1. Διὰ τὸ Τεῦχος Α'	Δραχ.	600
2. » » » Β'	»	700
3. » » » Γ'	»	500
4. » » » Δ'	»	1.000
5. » » » Νομικῶν Προσώπων Δ. Δ.	»	500
6. » » » Παράρτημα	»	300
7. » » » Ἀνωνύμων Ἑταιρειῶν κ.λ.π.	»	3.000
8. » » Δελτίον Ἐμπορικῆς καὶ Βιομηχανικῆς Ἰδιοκτησίας	»	200
9. Δι' ἅπαντα τὰ τεύχη, καὶ τὸ Δελτίον Ἐμπ. καὶ Βιομ. Ἰδιοκτησίας	»	6.000

Οἱ Δῆμοι καὶ αἱ Κοινότητες τοῦ Κράτους καταβάλλουσι τὸ ἥμισυ τῶν ἀνωτέρω συνδρομῶν.

Ὑπὲρ τοῦ Ταμείου Ἀλληλοβοηθείας Προσωπικοῦ τοῦ Ἐθνικοῦ Τυπογραφείου (ΤΑΠΕΤ) ἀναλογοῦν τὰ ἑξῆς ποσά:

1. Διὰ τὸ Τεῦχος Α'	Δραχ.	30
2. » » » Β'	»	35
3. » » » Γ'	»	25
4. » » » Δ'	»	50
5. » » » Νομικῶν Προσώπων Δημοσίου Δικαίου	»	25
6. » » » Παράρτημα	»	15
7. » » » Ἀνωνύμων Ἑταιρειῶν κ.λ.π.	»	150
8. » » Δελτίον Ἐμπ. καὶ Βιομ. Ἰδιοκτησίας	»	10
9. Δι' ἅπαντα τὰ τεύχη	»	300

Β'. ΤΙΜΗ ΦΥΛΛΩΝ

Ἕκαστον φύλλον, μέχρις 8 σελίδων, τιμᾶται δραχ. 3, ἀπὸ 9 ἕως 40 σελ. δραχ. 8, ἀπὸ 41 ἕως 80 σελ. δραχ. 15, ἀπὸ 81 σελ. καὶ ἄνω ἡ τιμὴ πωλήσεως ἑκάστου φύλλου προσαυξάνεται κατὰ δραχ.15 ἀνὰ 80 σελίδας.

Γ'. ΤΕΛΗ ΔΗΜΟΣΙΕΥΣΕΩΝ

Ι Εἰς τὸ τεῦχος Ἀνωνύμων Ἑταιρειῶν καὶ Ἑταιρειῶν Περιωρισμένης Εὐθύνης:

Α'. Δημοσιεύματα Ἀνωνύμων Ἑταιρειῶν

1. Τῶν δικαστικῶν πράξεων	Δραχ.	400
2. Τῶν καταστατικῶν Ἀνωνύμων Ἑταιρειῶν	»	10.000
3. Τῶν τροποποιήσεων τῶν καταστατικῶν τῶν Ἀνωνύμων Ἑταιρειῶν	»	2.000
4. Τῶν ἀνακοινώσεων καὶ προσκλήσεων εἰς γενικὰς συνελεύσεις, τῶν κατὰ τὸ ἄρθρον 32 τοῦ Ν. 3221/24 γνωστοποιήσεων, τῶν ἀνακοινώσεων τῶν προβλεπομένων ὑπὸ τοῦ ἄρθρου 59 παρ. 3 τοῦ Ν.Δ. 400/70 περὶ Ἀλλοδαπῶν Ἀσφαλιστικῶν Ἑταιρειῶν, ὡς καὶ τῶν ἀποφάσεων τοῦ Διοικητικοῦ Συμβουλίου τοῦ ΕΛΤΑ τῶν ἀφορωσῶν εἰς προσωρινὰς διατάξεις	»	1.000
5. Τῶν ἀνακοινώσεων τῶν ὑπὸ διάλυσιν Ἀνωνύμων Ἑταιρειῶν, κατὰ τὸ Β.Δ.20/5/1939	»	200
6. Τῶν Ἰσολογισμῶν τῶν Ἀνων. Ἑταιρειῶν	»	4.000
7. Τῶν συνοπτικῶν μηνιαίων καταστάσεων τῶν Τραπεζικῶν Ἑταιρειῶν	»	1.000
8. Τῶν ἀποφάσεων περὶ ἐγκρίσεως τιμολογίων τῶν Ἀσφαλιστικῶν Ἑταιρειῶν	»	600
9. Τῶν ὑπουργικῶν ἀποφάσεων περὶ παροχῆς ἀδείας ἐπεκτάσεως τῶν ἐργασιῶν Ἀσφαλιστικῶν Ἑταιρειῶν, τῶν ἐκθέσεων περιουσιακῶν στοιχείων Ἀνων. Ἑταιρειῶν ἐν γένει, ὡς καὶ τῶν ἀποφάσεων τοῦ Δ.Σ τοῦ ΕΛΤΑ δι' ὧν ἐγκρίνονται καὶ δημοσιεύονται οἱ κανονισμοὶ αὐτοῦ	»	4.000
10. Τῶν ἀποφάσεων περὶ παροχῆς πληρεξουσιότητος πρὸς ἀντιπροσώπευσιν ἐν Ἑλλάδι ἀλλοδαπῶν Ἑταιρειῶν, ὡς καὶ τῶν ἀποφάσεων περὶ μεταβιβάσεως τοῦ χαρτοφυλακίου Ἀσφαλιστικῶν Ἑταιρειῶν κατὰ τὸ ἄρθρον 59 παρ. 1 τοῦ Ν.Δ. 400/70	»	2.000
11. Τῶν ἀποφάσεων περὶ συγχωνεύσεως Ἀνωνύμων Ἑταιρειῶν	»	10.000
12. Τῶν ἀποφάσεων τῆς Ἐπιτροπῆς τοῦ Χρηματιστηρίου περὶ εἰσαγωγῆς χρεωγράφων εἰς τὸ Χρηματιστήριον πρὸς διαπραγμάτευσιν, συμφώνως πρὸς τὰς διατάξεις τοῦ ἄρθρου 2 παρ. 3 Α.Ν. 148/67	»	1.000
13. Τῶν ἀποφάσεων τῆς Ἐπιτροπῆς κεφαλαιαγορᾶς περὶ διαγραφῆς χρεωγράφων ἐκ τοῦ Χρηματιστηρίου, συμφώνως πρὸς τὰς διατάξεις τοῦ ἄρθρου 2 παρ. 4 Α.Ν.148/1967	»	1.000

Β'. Δημοσιεύματα Ἑταιρ. Περιωρισμένης Εὐθύνης

1. Τῶν καταστατικῶν	Δραχ.	1.000
2. Τῶν τροποποιήσεων τῶν καταστατικῶν	»	400
3. Τῶν ἀνακοινώσεων καὶ προσκλήσεων	»	200
4. Τῶν Ἰσολογισμῶν	»	1.000
5. Τῶν ἐκθέσεων ἐκτιμήσεως περιουσιακῶν στοιχείων	»	1.000

Γ'. Δημοσιεύματα Ἀλληλασφαλιστικῶν Συνεταιρισμῶν - Ἀλληλασφαλιστικῶν Ταμείων καὶ Φιλανθρωπικῶν Σωματείων

1. Τῶν ὑπουργικῶν ἀποφάσεων περὶ χορηγήσεως ἀδείας λειτουργίας Ἀλληλασφαλιστικῶν Συνεταιρισμῶν - Ἀλληλασφαλιστικῶν Ταμείων	»	1.000
2. Τῶν Ἰσολογισμῶν τῶν ὡς ἄνω Συνεταιρισμῶν, Ταμείων καὶ Σωματείων	»	1.000

ΙΙ Εἰς τὸ τεῦχος Τέταρτον, τῶν δικαστικῶν πράξεων, προσκλήσεων καὶ λοιπῶν δημοσιεύσεων	»	400

Τὸ ὑπὲρ τοῦ Ταμείου Ἀλληλοβοηθείας Προσωπικοῦ Ἐθνικοῦ Τυπογραφείου (ΤΑΠΕΤ) καταβληθὲν ποσοστὸν ἐπὶ τῶν τελῶν δημοσιεύσεων ἐν τῷ τεύχει Ἀνωνύμων Ἑταιρειῶν καὶ Ἑταιρειῶν Περιωρισμένης Εὐθύνης ἐν γένει ὡρίσθη εἰς 5%.

Δ'. ΚΑΤΑΒΟΛΗ ΣΥΝΔΡΟΜΩΝ – ΤΕΛΩΝ ΔΗΜΟΣΙΕΥΜΑΤΩΝ ΚΑΙ ΠΟΣΟΣΤΩΝ Τ.Α.Π.Ε.Τ.

1. Αἱ συνδρομαὶ τοῦ ἐσωτερικοῦ καὶ τὰ τέλη δημοσιεύσεων προκαταβάλλονται εἰς τὰ Δημόσια Ταμεῖα ἔναντι ἀποδεικτικοῦ εἰσπράξεως, ὅπερ, μερίμνῃ τοῦ ἐνδιαφερομένου, ἀποστέλλεται εἰς τὴν Ὑπηρεσίαν τοῦ Ἐθνικοῦ Τυπογραφείου.

2. Αἱ συνδρομαὶ τοῦ ἐξωτερικοῦ δύνανται ν' ἀποστέλλωνται καὶ εἰς ἀνάλογον συνάλλαγμα δι' ἐπιταγῆς ἐπ' ὀνόματι τοῦ Διευθυντοῦ Διοικητικῶν καὶ Οἰκονομικῶν Ὑποθέσεων τοῦ Ἐθνικοῦ Τυπογραφείου.

3. Ἡ καταβολὴ τοῦ ὑπὲρ τοῦ Τ.Α.Π.Ε.Τ. ποσοστοῦ ἐπὶ τῶν ἀνωτέρω συνδρομῶν καὶ τελῶν δημοσιεύσεων ἐνεργεῖται ἐν Ἀθήναις μὲν εἰς τὸ Ταμεῖον τοῦ ΤΑΠΕΤ (Κατάστημα Ἐθνικοῦ Τυπογραφείου), ἐν ταῖς λοιπαῖς δὲ πόλεσι τοῦ Κράτους εἰς τὰ Δημόσια Ταμεῖα, ὅπερ ἀποδίδεται εἰς τὸ ΤΑΠΕΤ, συμφώνως πρὸς τὰ ὁριζόμενα διὰ τῶν ὑπ' ἀριθ. 192378/3639 τοῦ ἔτους 1947 (RONEO 185) καὶ 178048/5321/31.7.65 (RONEO 139) ἐγκυκλίων διαταγῶν τοῦ Γενικοῦ Λογιστηρίου τοῦ Κράτους. Ἐπὶ συνδρομῶν ἐξωτερικοῦ ἀποστελλομένων δι' ἐπιταγῶν, συναποστέλλεται διὰ τῶν ἐπιταγῶν καὶ τὸ ὑπὲρ τοῦ ΤΑΠΕΤ ποσοστόν.

Ὁ Γενικὸς Διευθυντὴς
ΣΕΡΑΦΕΙΜ ΤΡΙΑΝΤΑΦΥΛΛΟΥ

ΕΚ ΤΟΥ ΕΘΝΙΚΟΥ ΤΥΠΟΓΡΑΦΕΙΟΥ